


台北展演二館平面圖

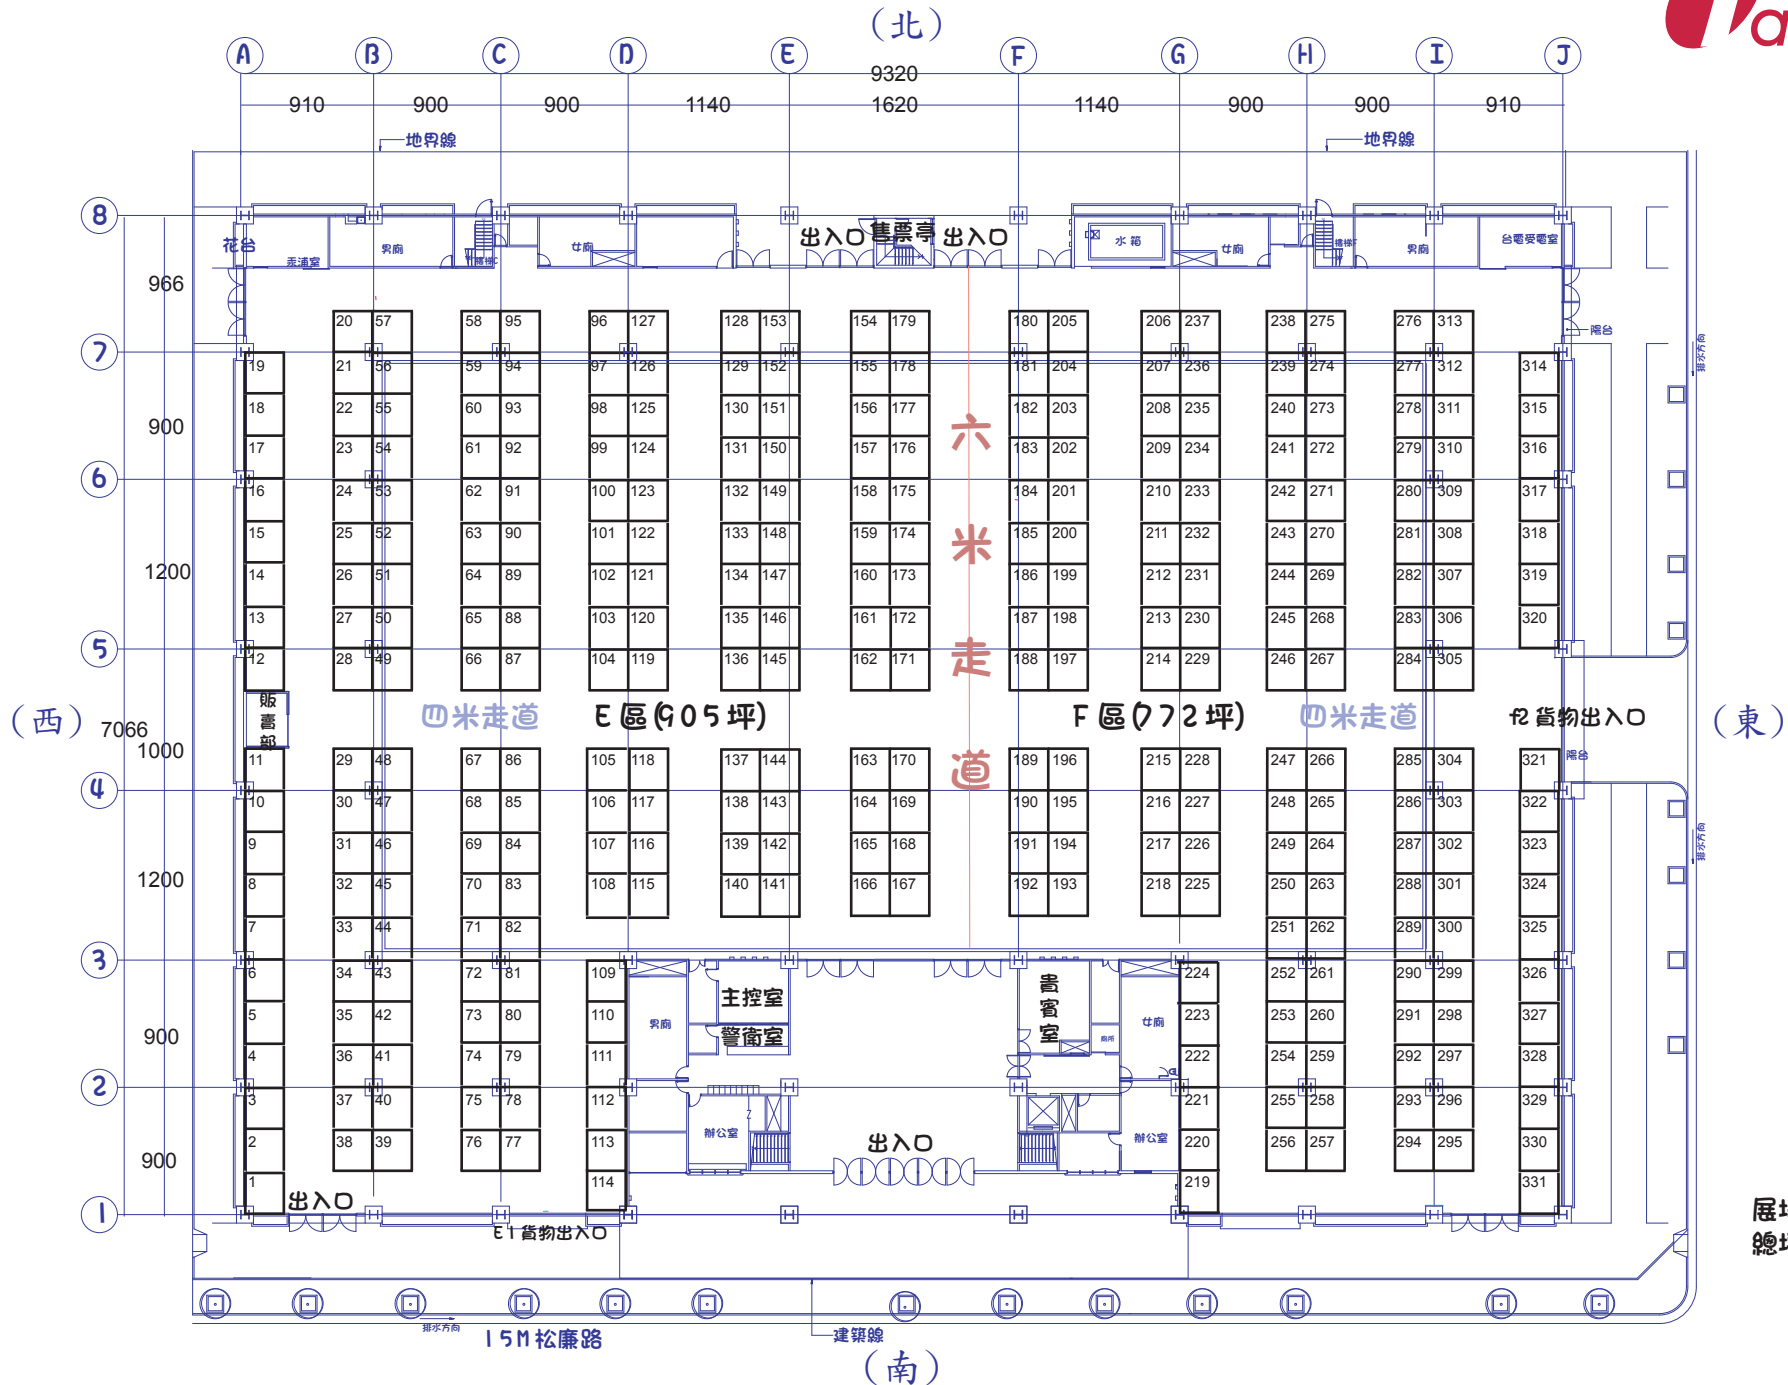

展場高度：10米
總坪數：1677坪